


100



Parter


RYSUNEK POGLĄDOWY

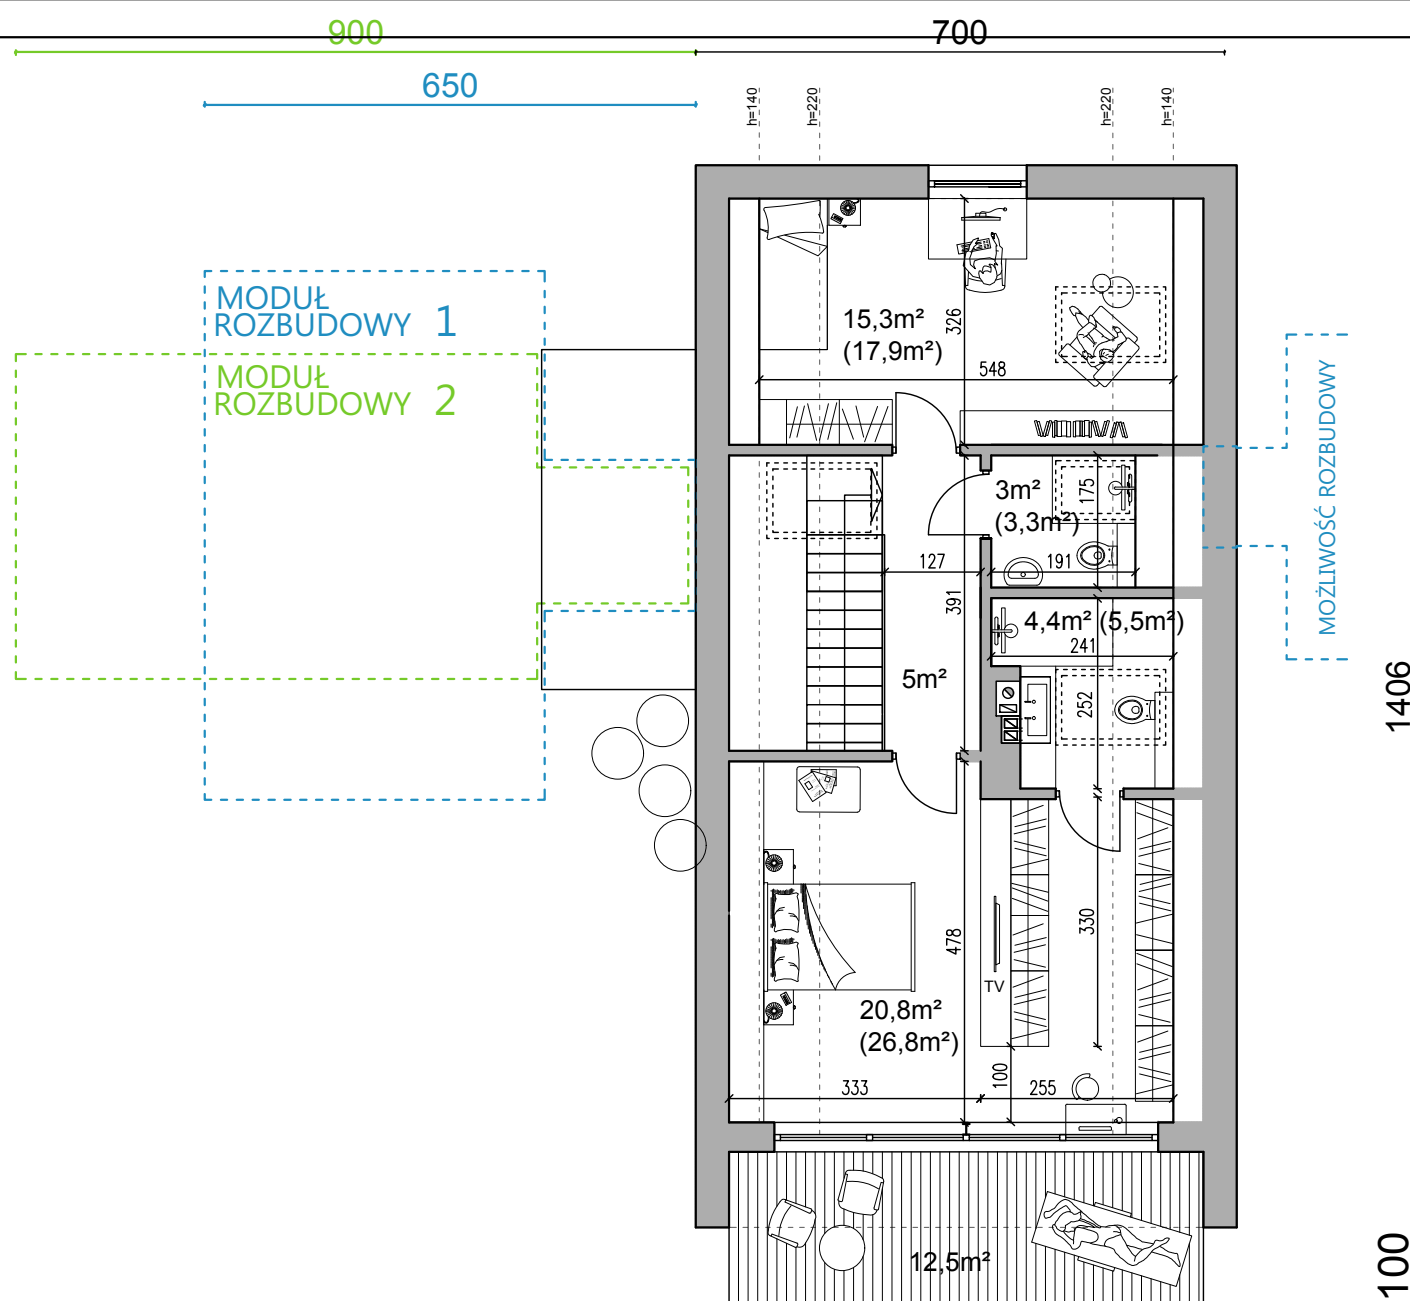

Milwicz Architektki
 ul. 27 Grudnia 9A/4, 61-737 Poznań
 tel. +48 661 332 322 / +48 605 201 199
 e-mail: biuro@milwicz-architektki.pl
www.milwicz-architektki.pl

D121 v2
 Poddasze użytkowe


RYSUNEK POGLĄDOWY

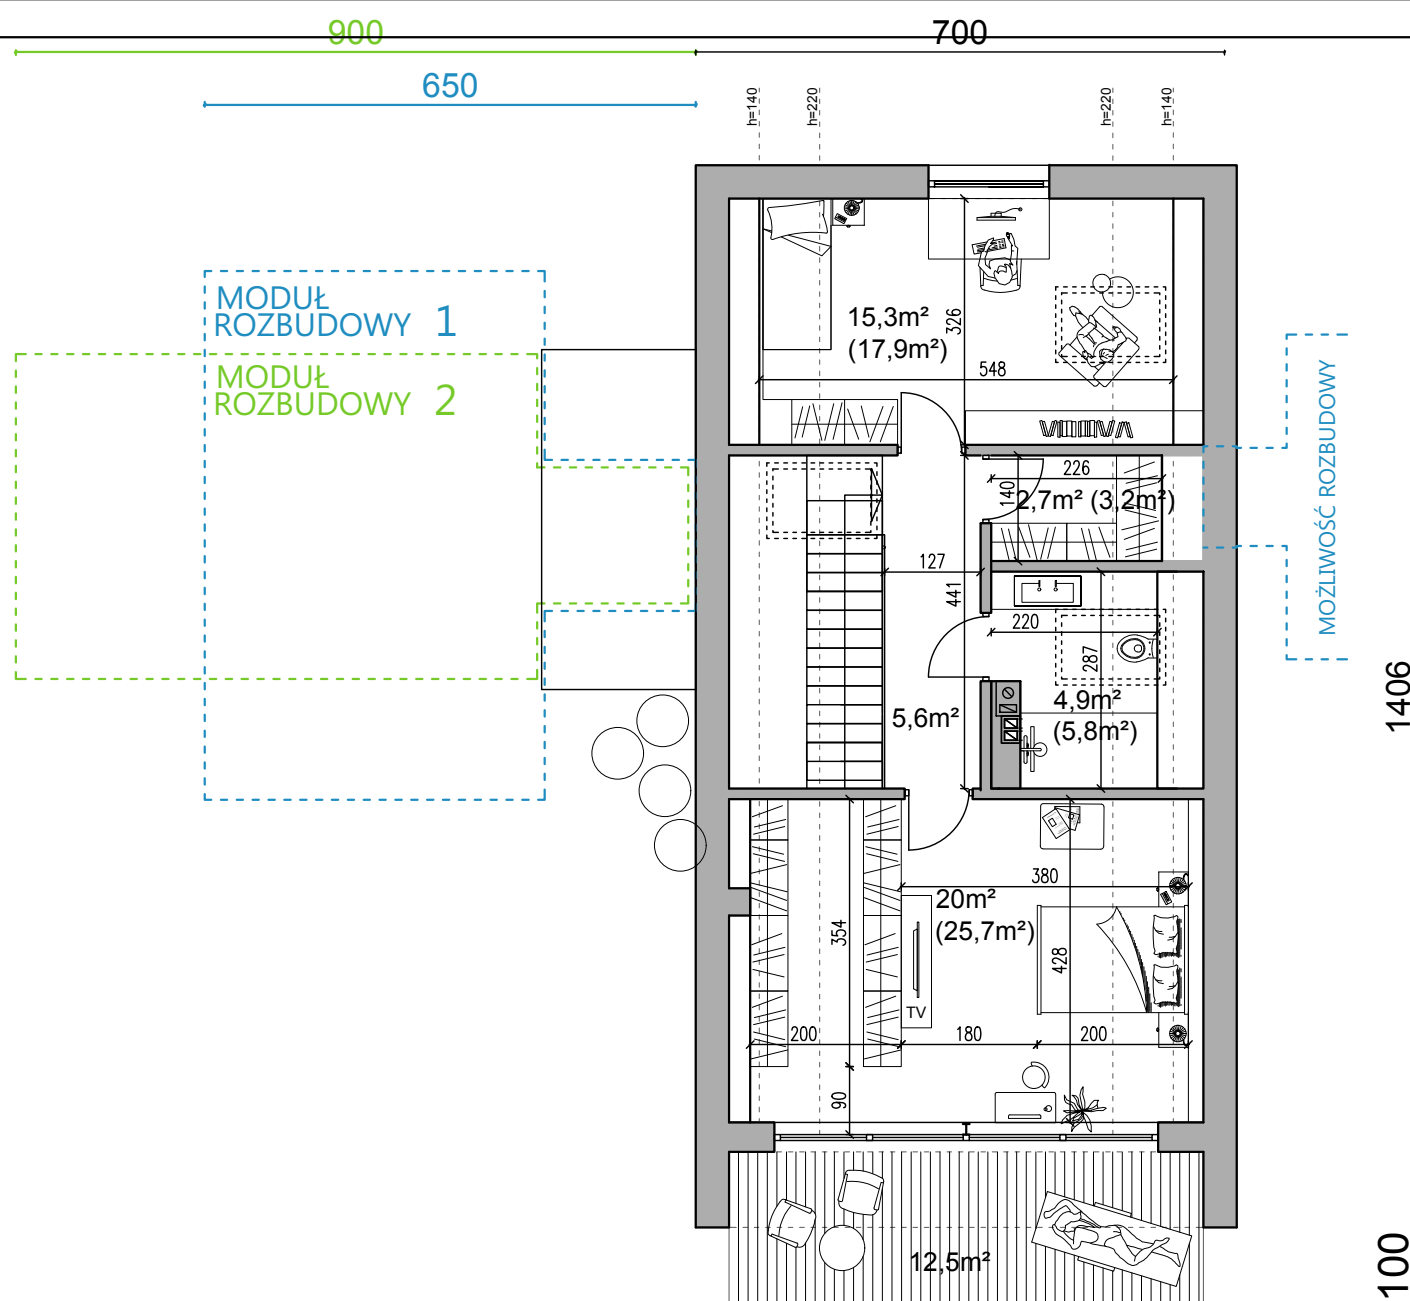

Milwicz Architektki
 ul. 27 Grudnia 9A/4, 61-737 Poznań
 tel. +48 661 332 322 / +48 605 201 199
 e-mail: biuro@milwicz-architektki.pl
www.milwicz-architektki.pl

D121 v3
 Poddasze użytkowe


RYSUNEK POGLĄDOWY

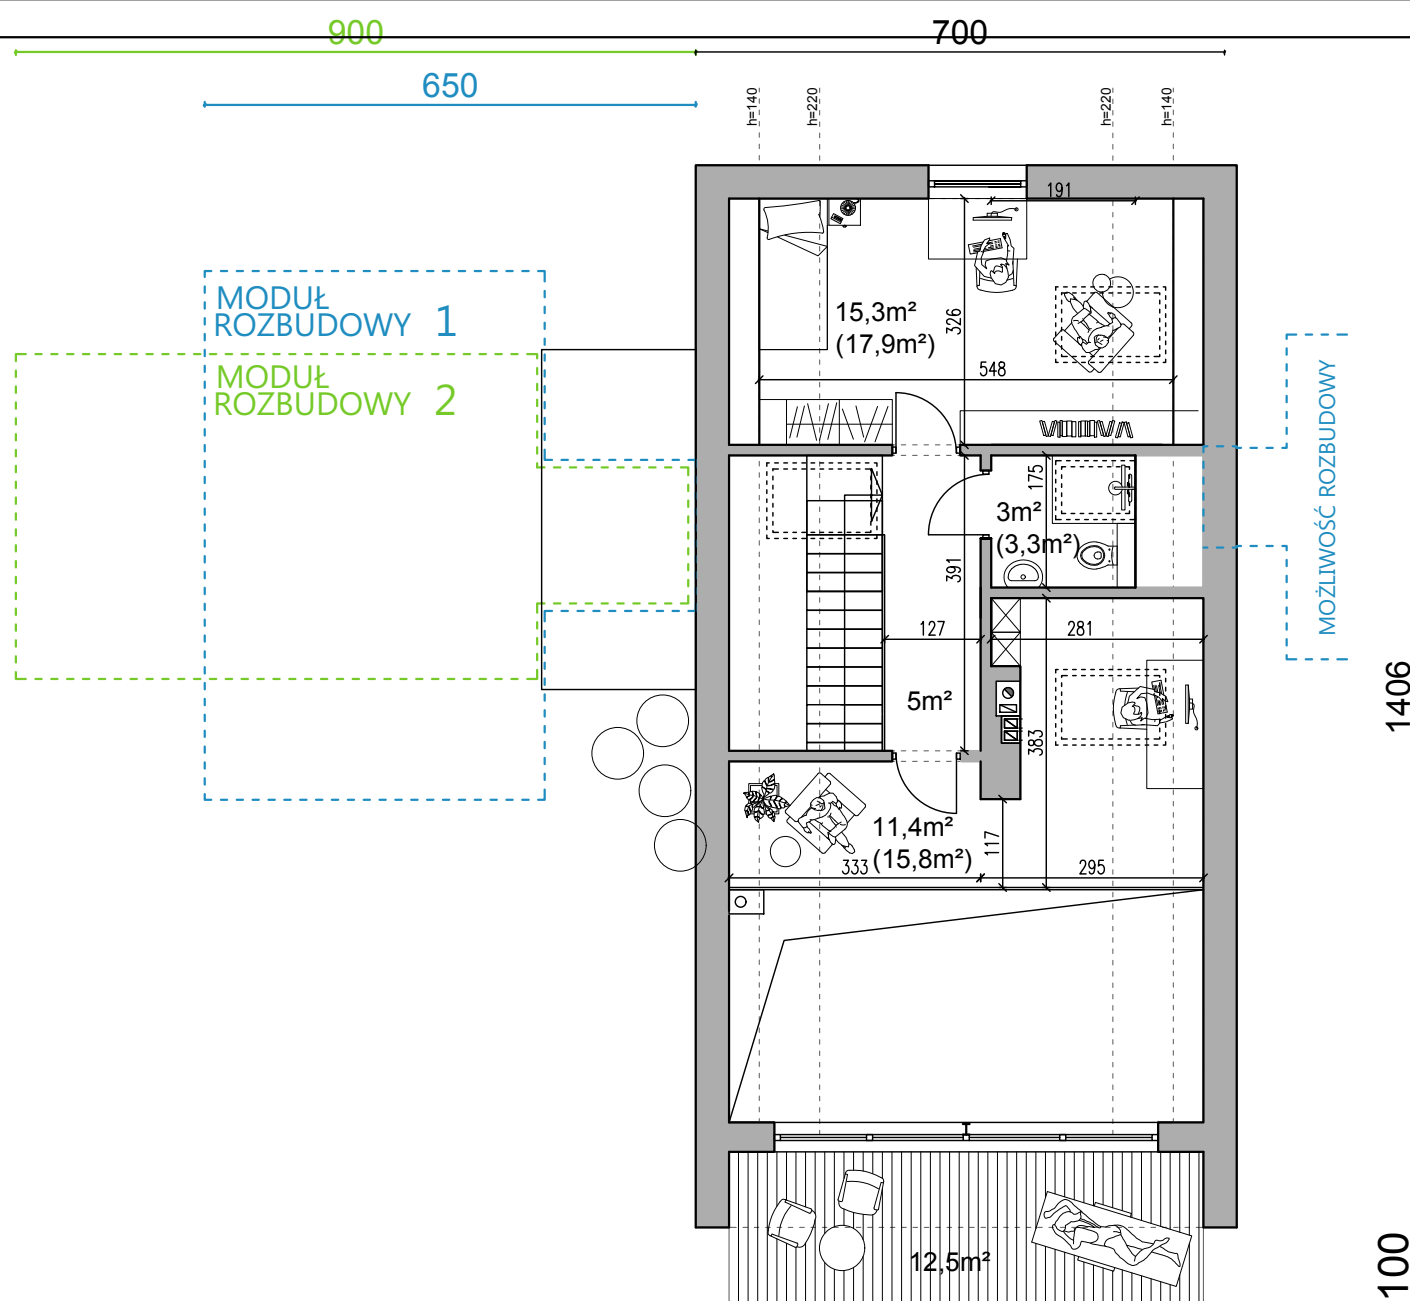

Milwicz Architekci
 ul. 27 Grudnia 9A/4, 61-737 Poznań
 tel. +48 661 332 322 / +48 605 201 199
 e-mail: biuro@milwicz-architekci.pl
www.milwicz-architekci.pl

D108 v1
 Poddasze użytkowe

RYSUNEK POGLĄDOWY

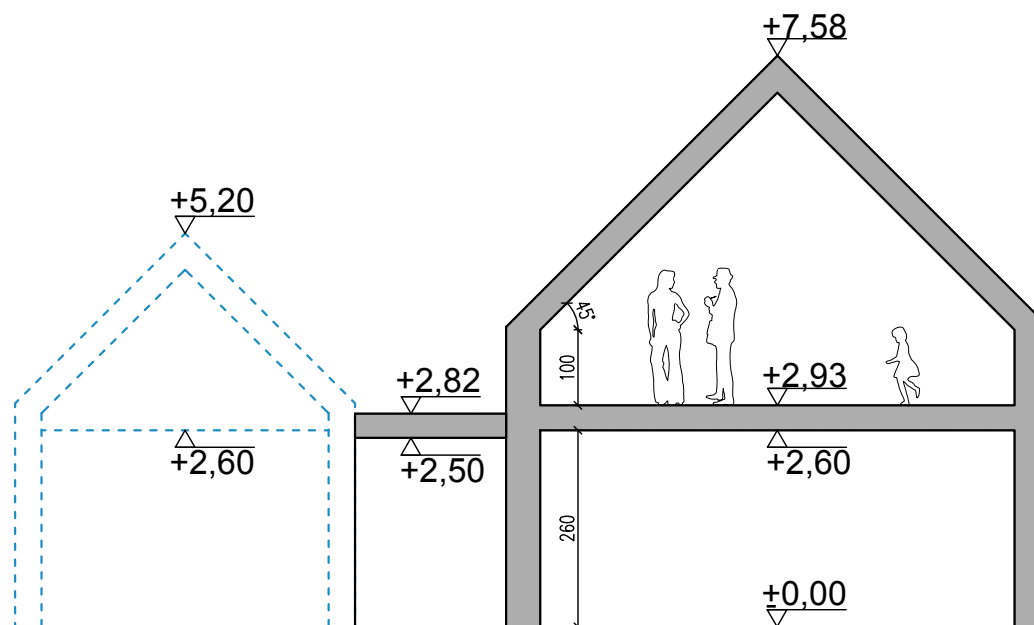

Milwicz Architektki
ul. 27 Grudnia 9A/4, 61-737 Poznań
tel. +48 661 332 322 / +48 605 201 199
e-mail: biuro@milwicz-architektki.pl
www.milwicz-architektki.pl

D108/121
Metrą zależy od wyboru wariantu domu
Przekrój